


# SCHALTPLAN



KBS Gastrotechnik GmbH – Schoßbergstraße 26 – 65201 Wiesbaden

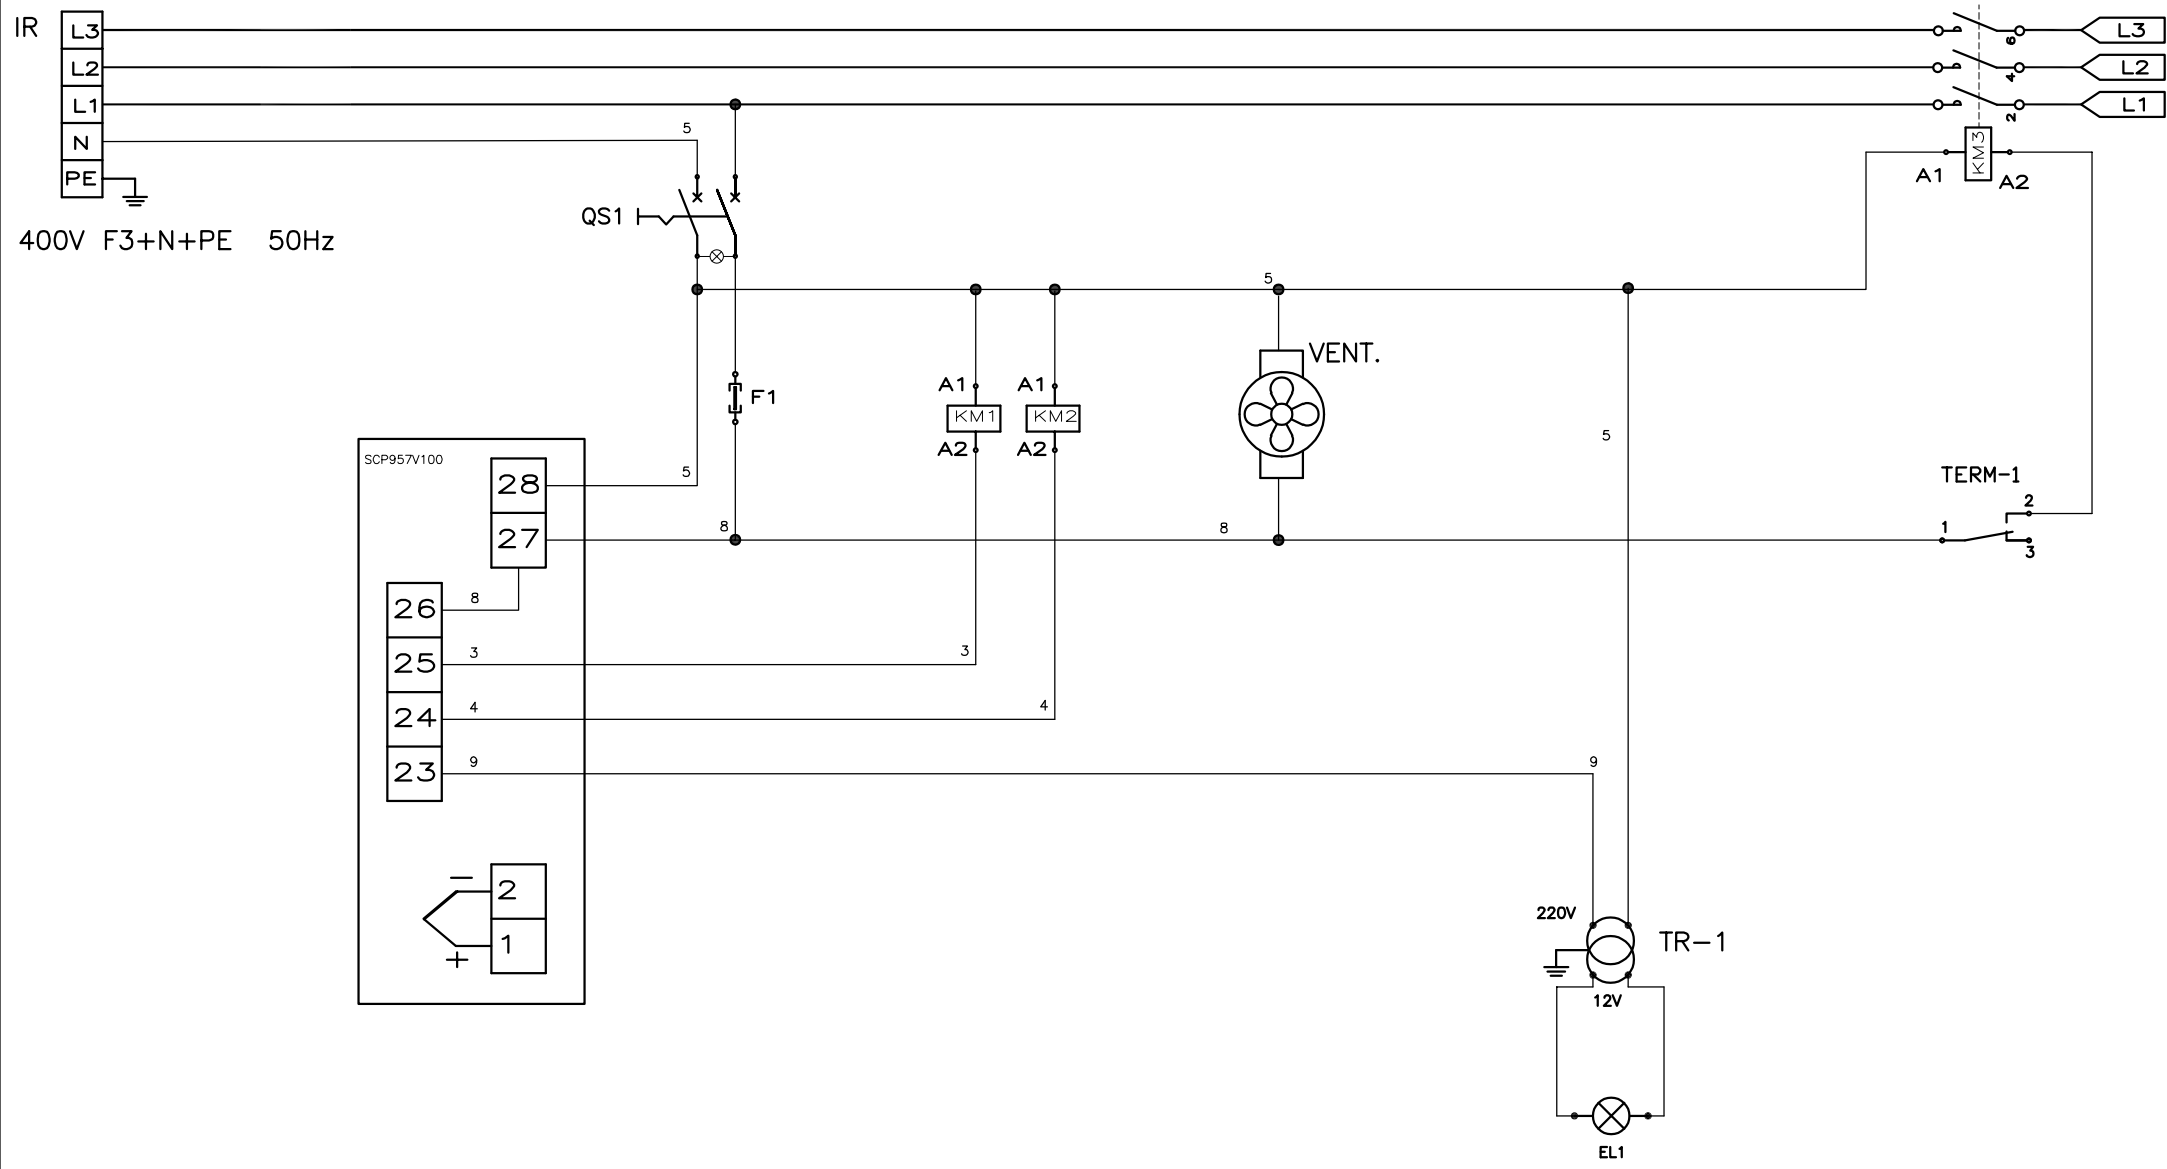

IR	INGRESSO RETE
SCP957V100	SCHEDA CONTROLLO
TRF	TRASFORMATORE 230V/12V 3VA
EL-1	LAMPADA ALOGENA LUCE CAMERA
TR-1	TRASFORM. LUCE CAMERA SUPERIORE E INFERIORE
VENT.	VENTOLA PER SCHEDA BASE
QS1	INERRUTTORE ALIMENTAZIONE SCHEDA E VENTOLA
KM-1	TELERUTTORE ELEMENTI RISCALDANTI CIELO
KM-2	TELERUTTORE ELEMENTI RISCALDANTI PLATEA
KM-3	TELERUTTORE TERMOSTATO DI SICUREZZA
TERM-1	TERMOSTATO DI SICUREZZA 500°C
F1	FUSIBILE GENERALE 1A

Progetto EURO - PF - CL					
Directory		Denominazione		SCHEMA ELETTRICO c/TERMOREGOLATORE DIGITALE (EC8)	
Tolleranze Generali UNI EN 22768 Classe di tolleranza		400V - Trifase + Neutro			
Peso [Kg]		Materia Prima		Trattamento	
Q.tà		Pag. 1/1		Codice	
Disegnatore		Scala		Data	
2/2020		A4		Dis. n°	
Revis.					



Il presente disegno è proprietà di ITALFORNI pesaro e non potrà essere utilizzato né divulgato se non dopo autorizzazione scritta di ITALFORNI pesaro, la quale tutelerà i propri diritti a termine di legge.